

Auszug aus den Geobasisinformationen

Liegenschaftskarte



Rheinland-Pfalz

VERMESSUNGS- UND
KATASTERAMT
WESTEIFEL-MOSEL

Hergestellt am 07.07.2026

Flurstück: 18/35
Flur: 13
Gemarkung: Hermeskeil (2642)

Gemeinde: Hermeskeil
Landkreis: Trier-Saarburg


Im Viertel 24
54470 Berncastel-Kues




Vervielfältigungen für eigene Zwecke sind zugelassen. Eine unmittelbare oder mittelbare Vermarktung, Umwandlung oder Veröffentlichung der Geobasisinformationen bedarf der Zustimmung der zuständigen Vermessungs- und Katasterbehörde (§ 12 Landesgesetz über das amtliche Vermessungswesen)

Hergestellt durch Verbandsgemeindeverwaltung Hermeskeil.
Befugnis am 19.01.2007 eingeräumt durch Vermessungs- und Katasteramt Birkenfeld.

Giebel links

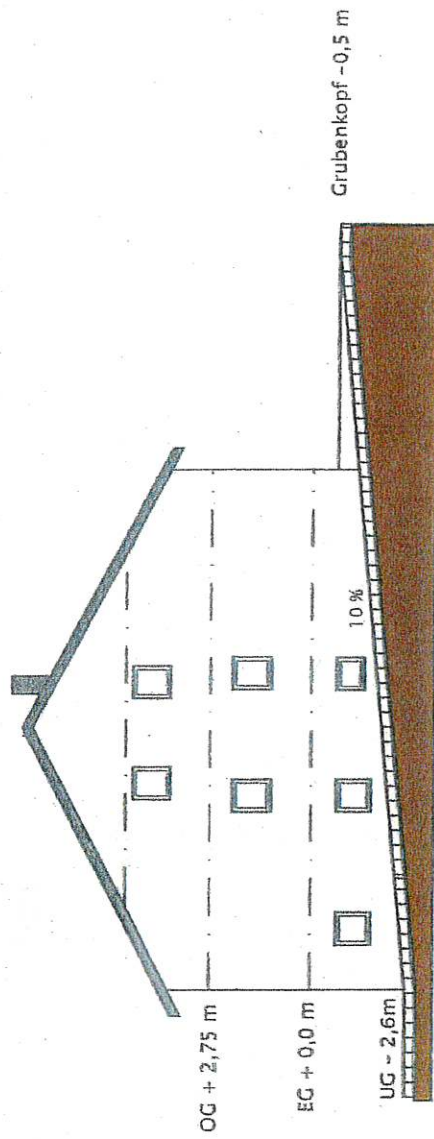


Giebel rechts

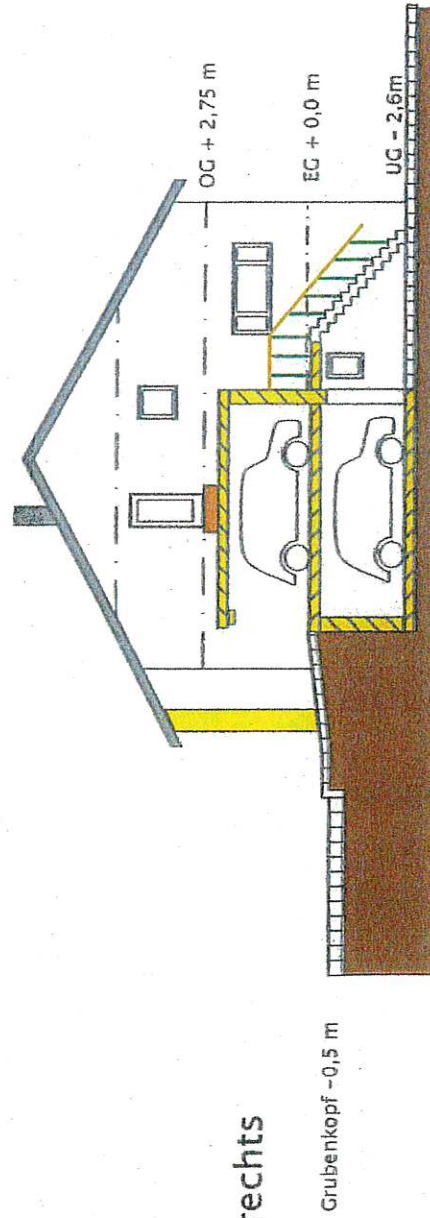

Erstellt durch	Genehmigt von	Dokumententart	Rev. 1	Maßstab 1:200
	Technische Referenz	Titel, Zusätzlicher Titel	Ausgabedatum 25.4.2026	Spr. Blatt 1/3
		Hermeskeil, Grubenkopf 22		
		Giebelansichten		

Architectural floor plan of a building with a parking garage. The plan shows a long building with a central section containing a parking area with 10 spaces. The building has a main entrance on the left and a side entrance labeled "Zufahrt" on the right. The parking area is labeled "OG + 2,75 m" and "EG + 0,0 m". The ground level is labeled "Grubenkopf -0,5 m" and "UG - 2,60 m". A scale bar at the bottom indicates a length of 20 meters.

Genehmigt von		Dokumentenart		Rev.	Maßstab	
				1	1:200	
Technische Referenz		Titel; Zusätzlicher Titel		Ausgabedatum		Blatt
		Hermeskeil, Grubenkopf 22 Längsansichten		25.4.2026		2/3
1	2	3	4	5	6	

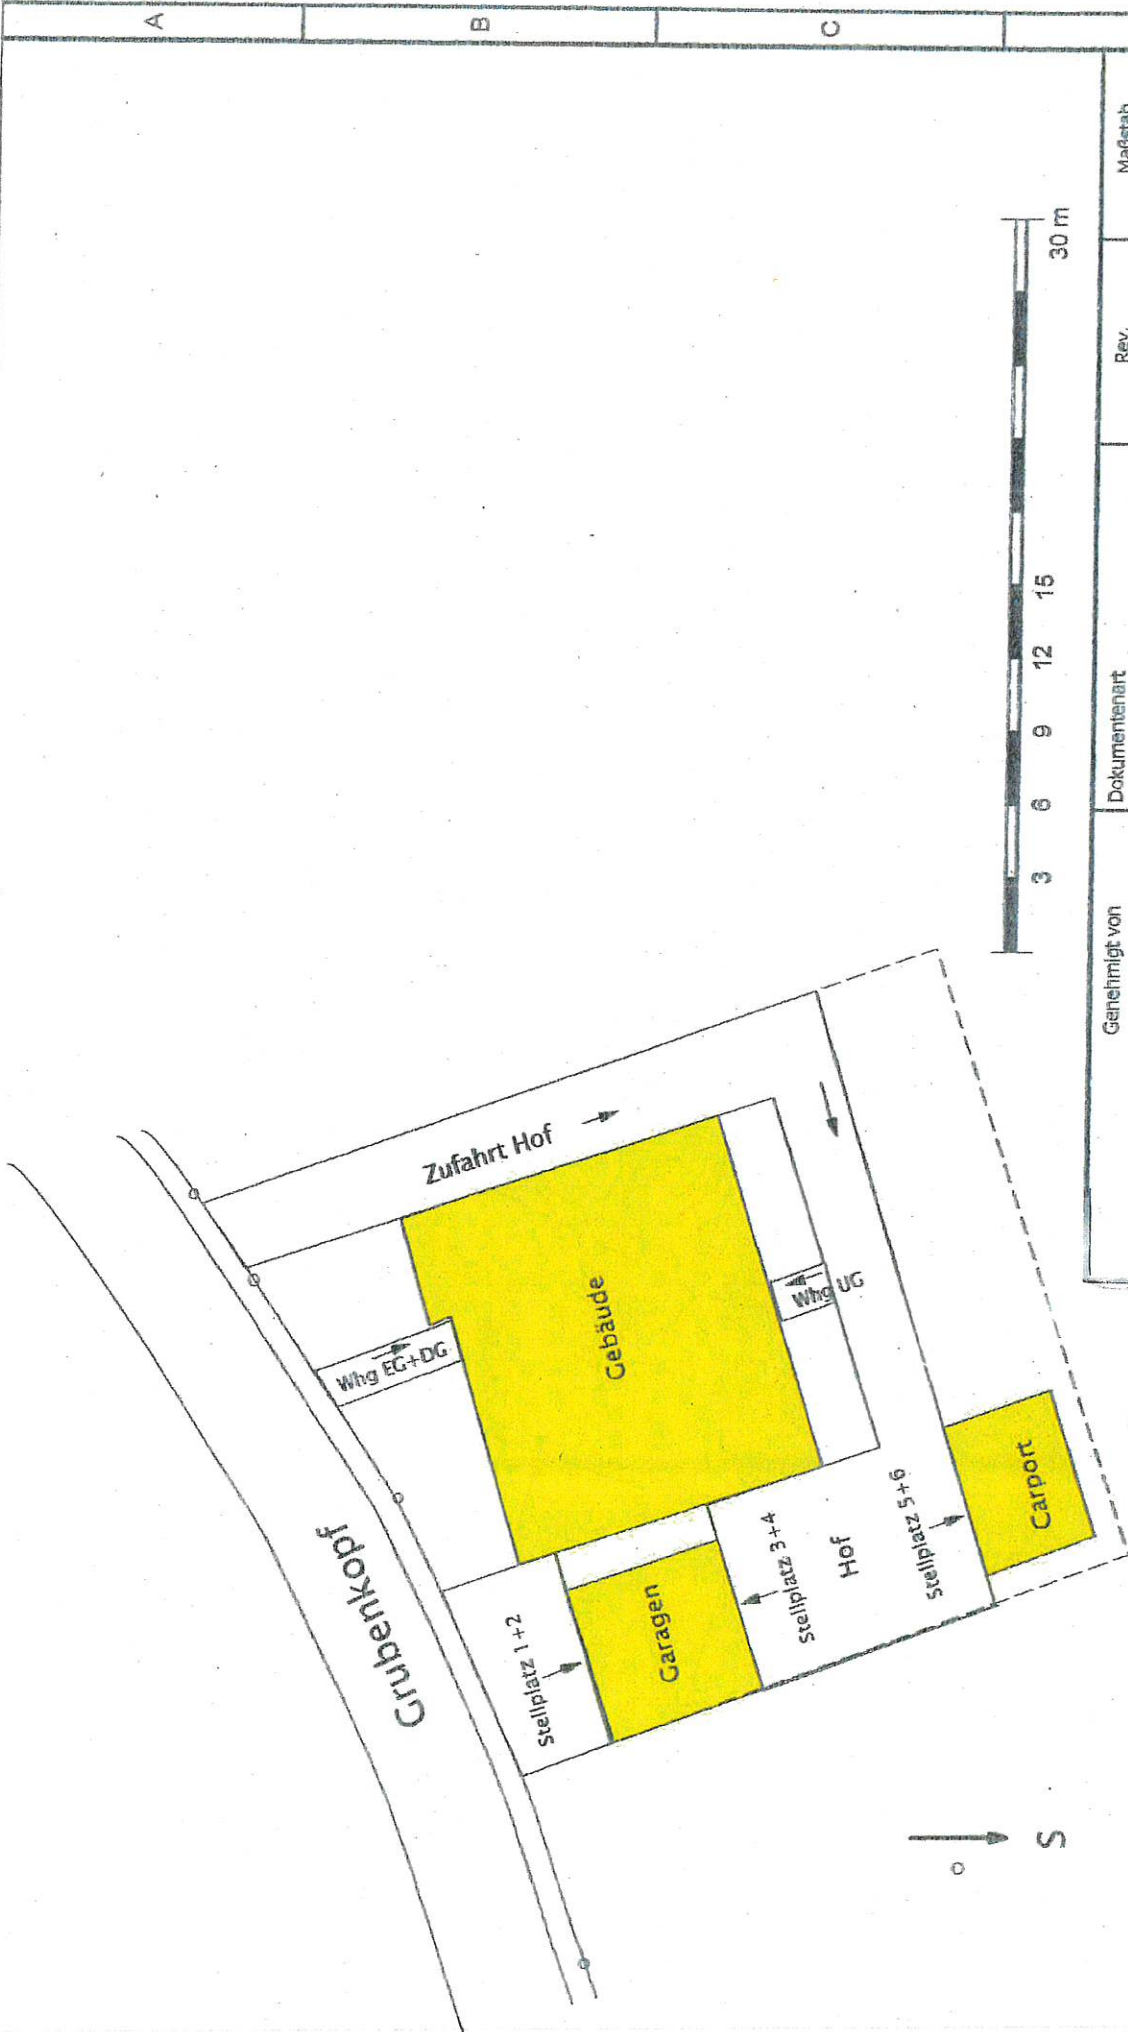

Genehmigt von		Dokumentenart	Rev. 1	Maßstab 1:300	
Technische Referenz		Titel, Zusätzlicher Titel Hermeskeil, Grubenkopf 22 Lageplan		Ausgabedatum 25.4.2026	Spr.
				Blatt 1/1	
4		5		6	