
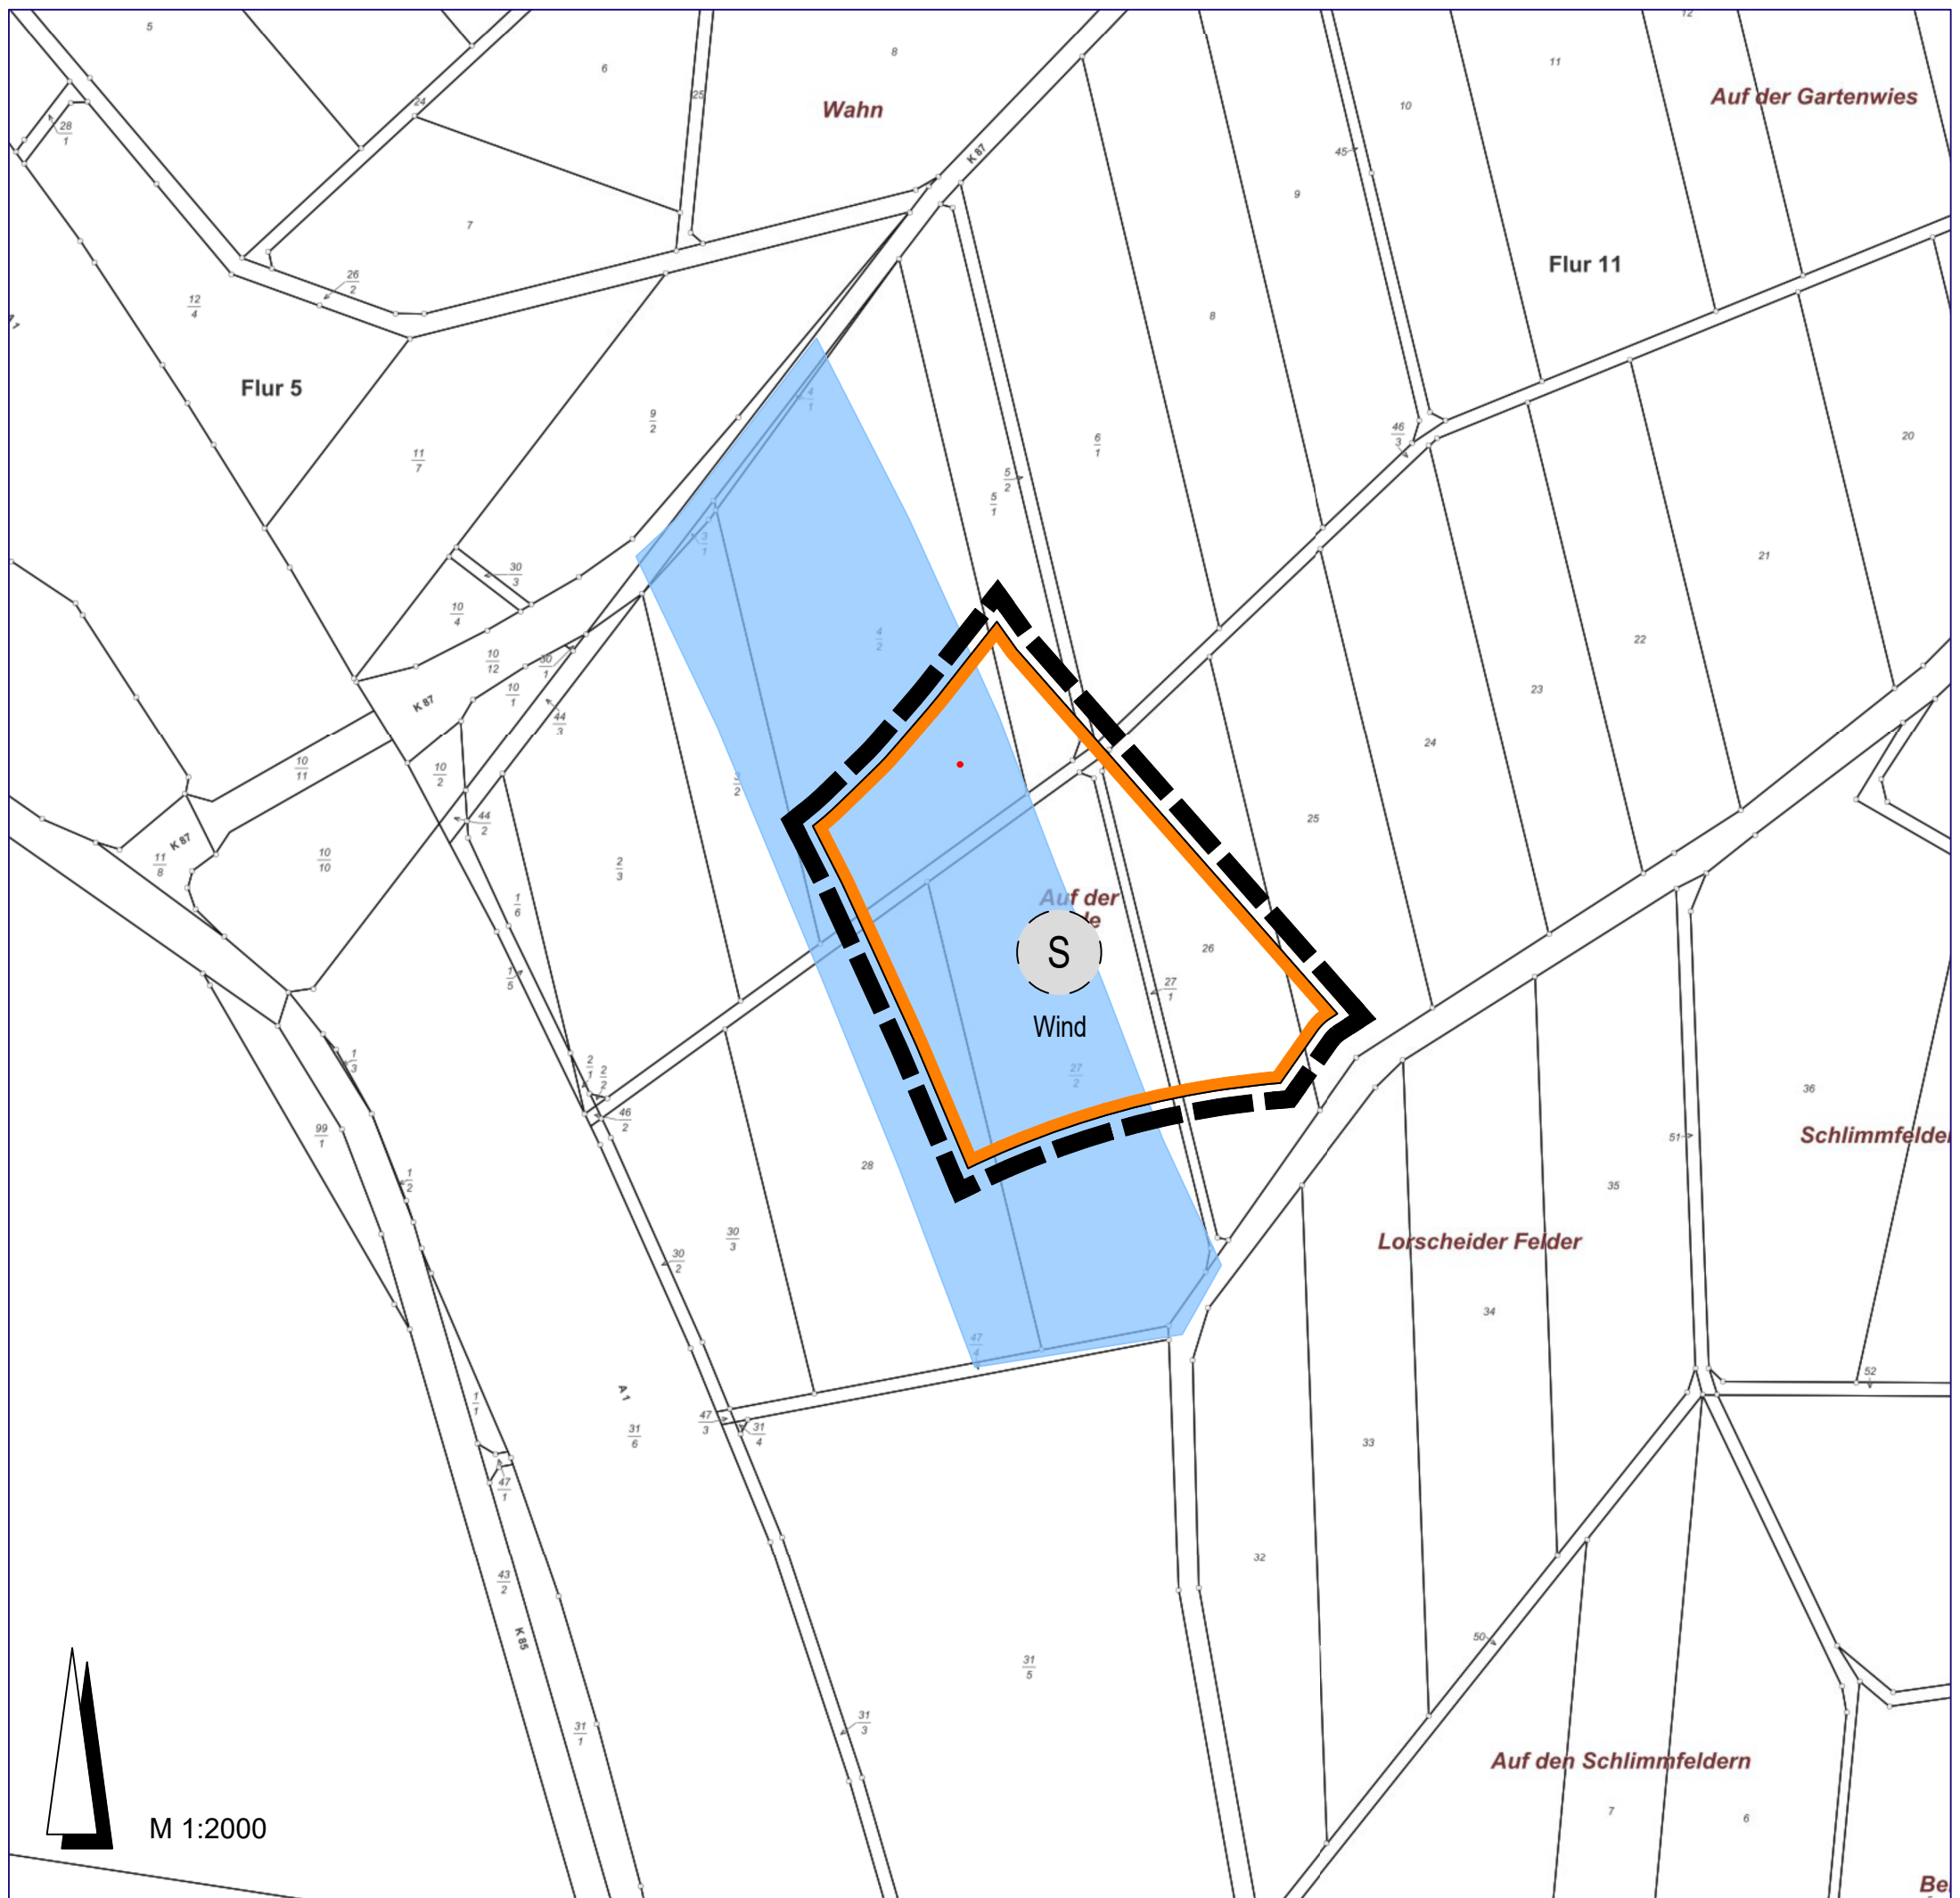


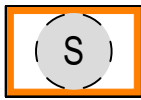


Legende


Art der baulichen Nutzung
(§ 5 Abs. 2 Nr. 1 des Baugesetzbuches - BauGB,
§§ 1 bis 11 der Baunutzungsverordnung - BauNVO)

 Sonderbauflächen, geplant
Zweckbestimmung: Windenergie
(§ 1 Abs. 1 Nr. 4 BauNVO)

Sonstige Planzeichen

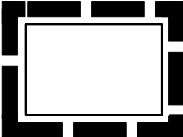 Grenze des räumlichen Geltungsbereiches

Informative Plankennzeichnung

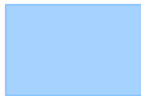 Vorranggebiet Windenergie des Regionalen Raumordnungsplans Region Trier 06/2004

Verbandsgemeinde
Hermeskeil
Gemeinde Naurath
Flächennutzungsplan 3. Änderung

Geltungsbereich= ca. 1,3 ha
Stand: 09/2026

STADTPLANUNG
LANDSCHAFTSPLANUNG
Freie Stadtplaner PartGmbH
Roland Ketting
Dipl. Ing. Peter Riedel
Dipl. Ing. Walter Ruppert
Julia C.M. Biwer, M.Sc.
Christine Lange, M.Sc.

Bruchstraße 5
67655 Kaiserslautern
Standort Rhein-Neckar
Mittelstraße 16
68169 Mannheim
Telefon 0631 / 36158 - 0
E-Mail buero@bbp-kl.de
Web www.bbp-kl.de
Sitz KL: alle Partner | Sitz MA: P. Riedel

