



# Straßenquerschnitt 1

L166 OD Neuhütten


RSt0 12, Belastungsklasse BK0,3; Tafel 1, Zeile 1 (Asphaltdeckschicht)

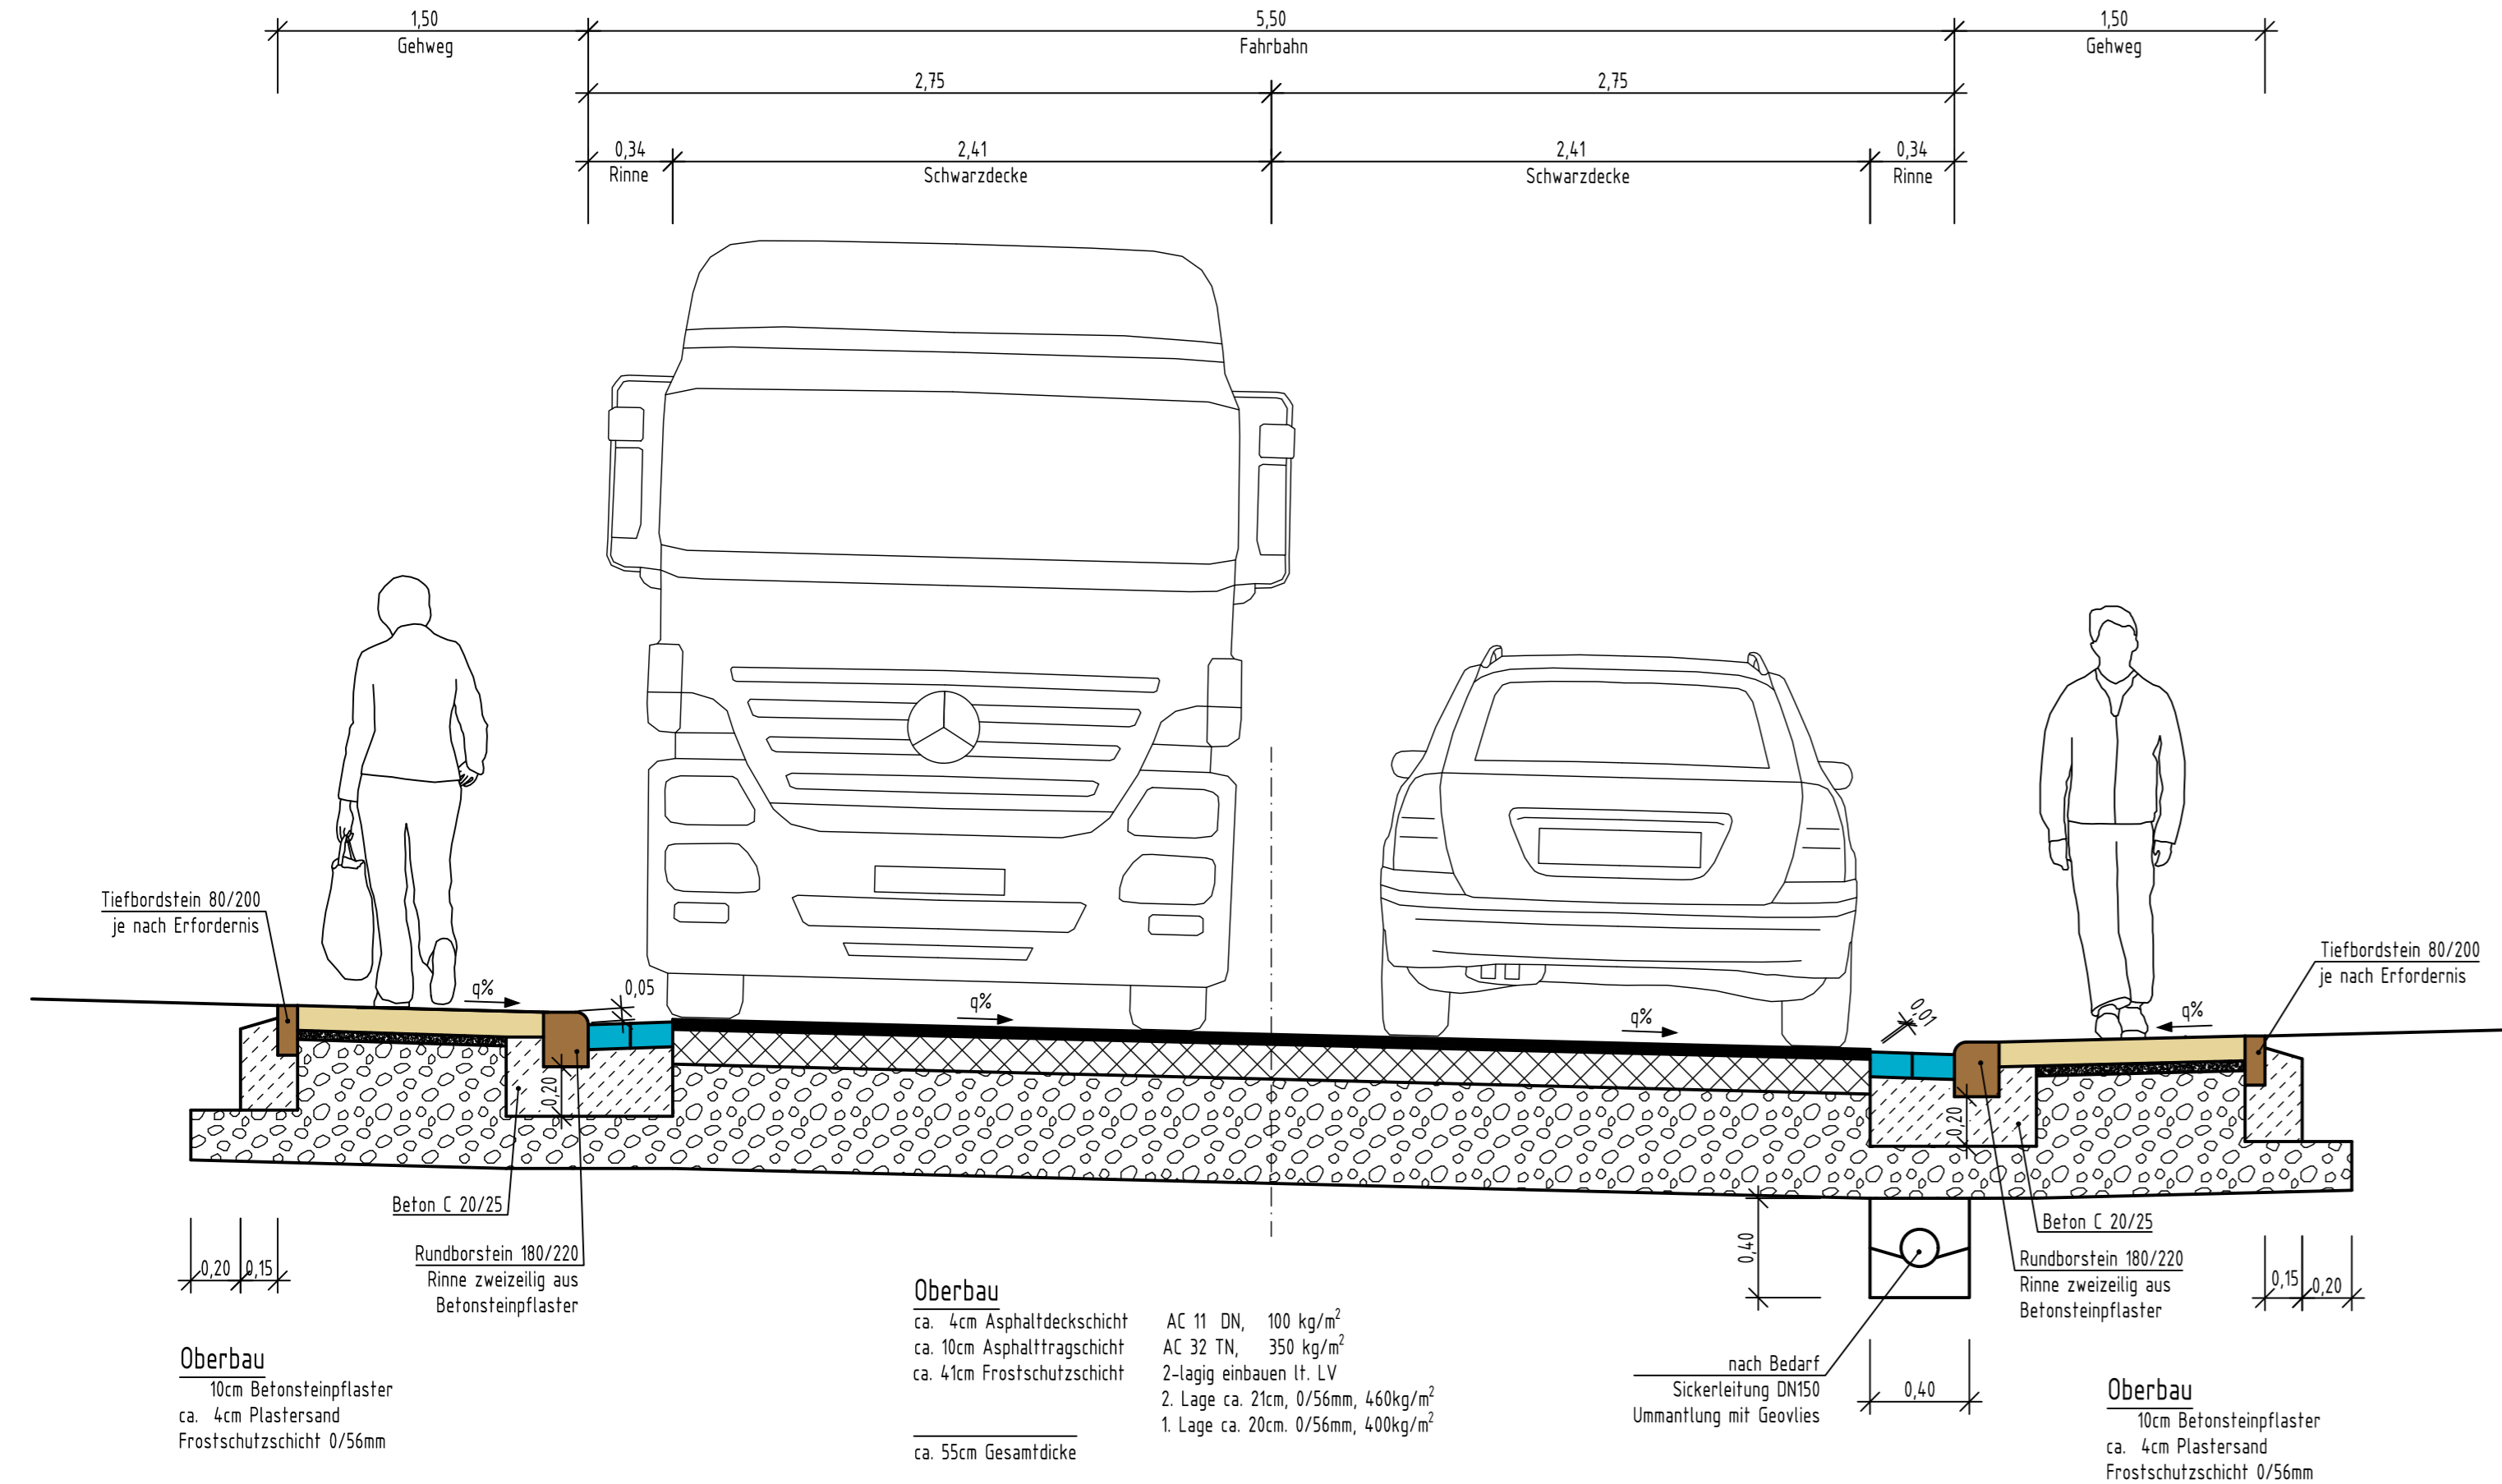


## Detail Pflanzbeet

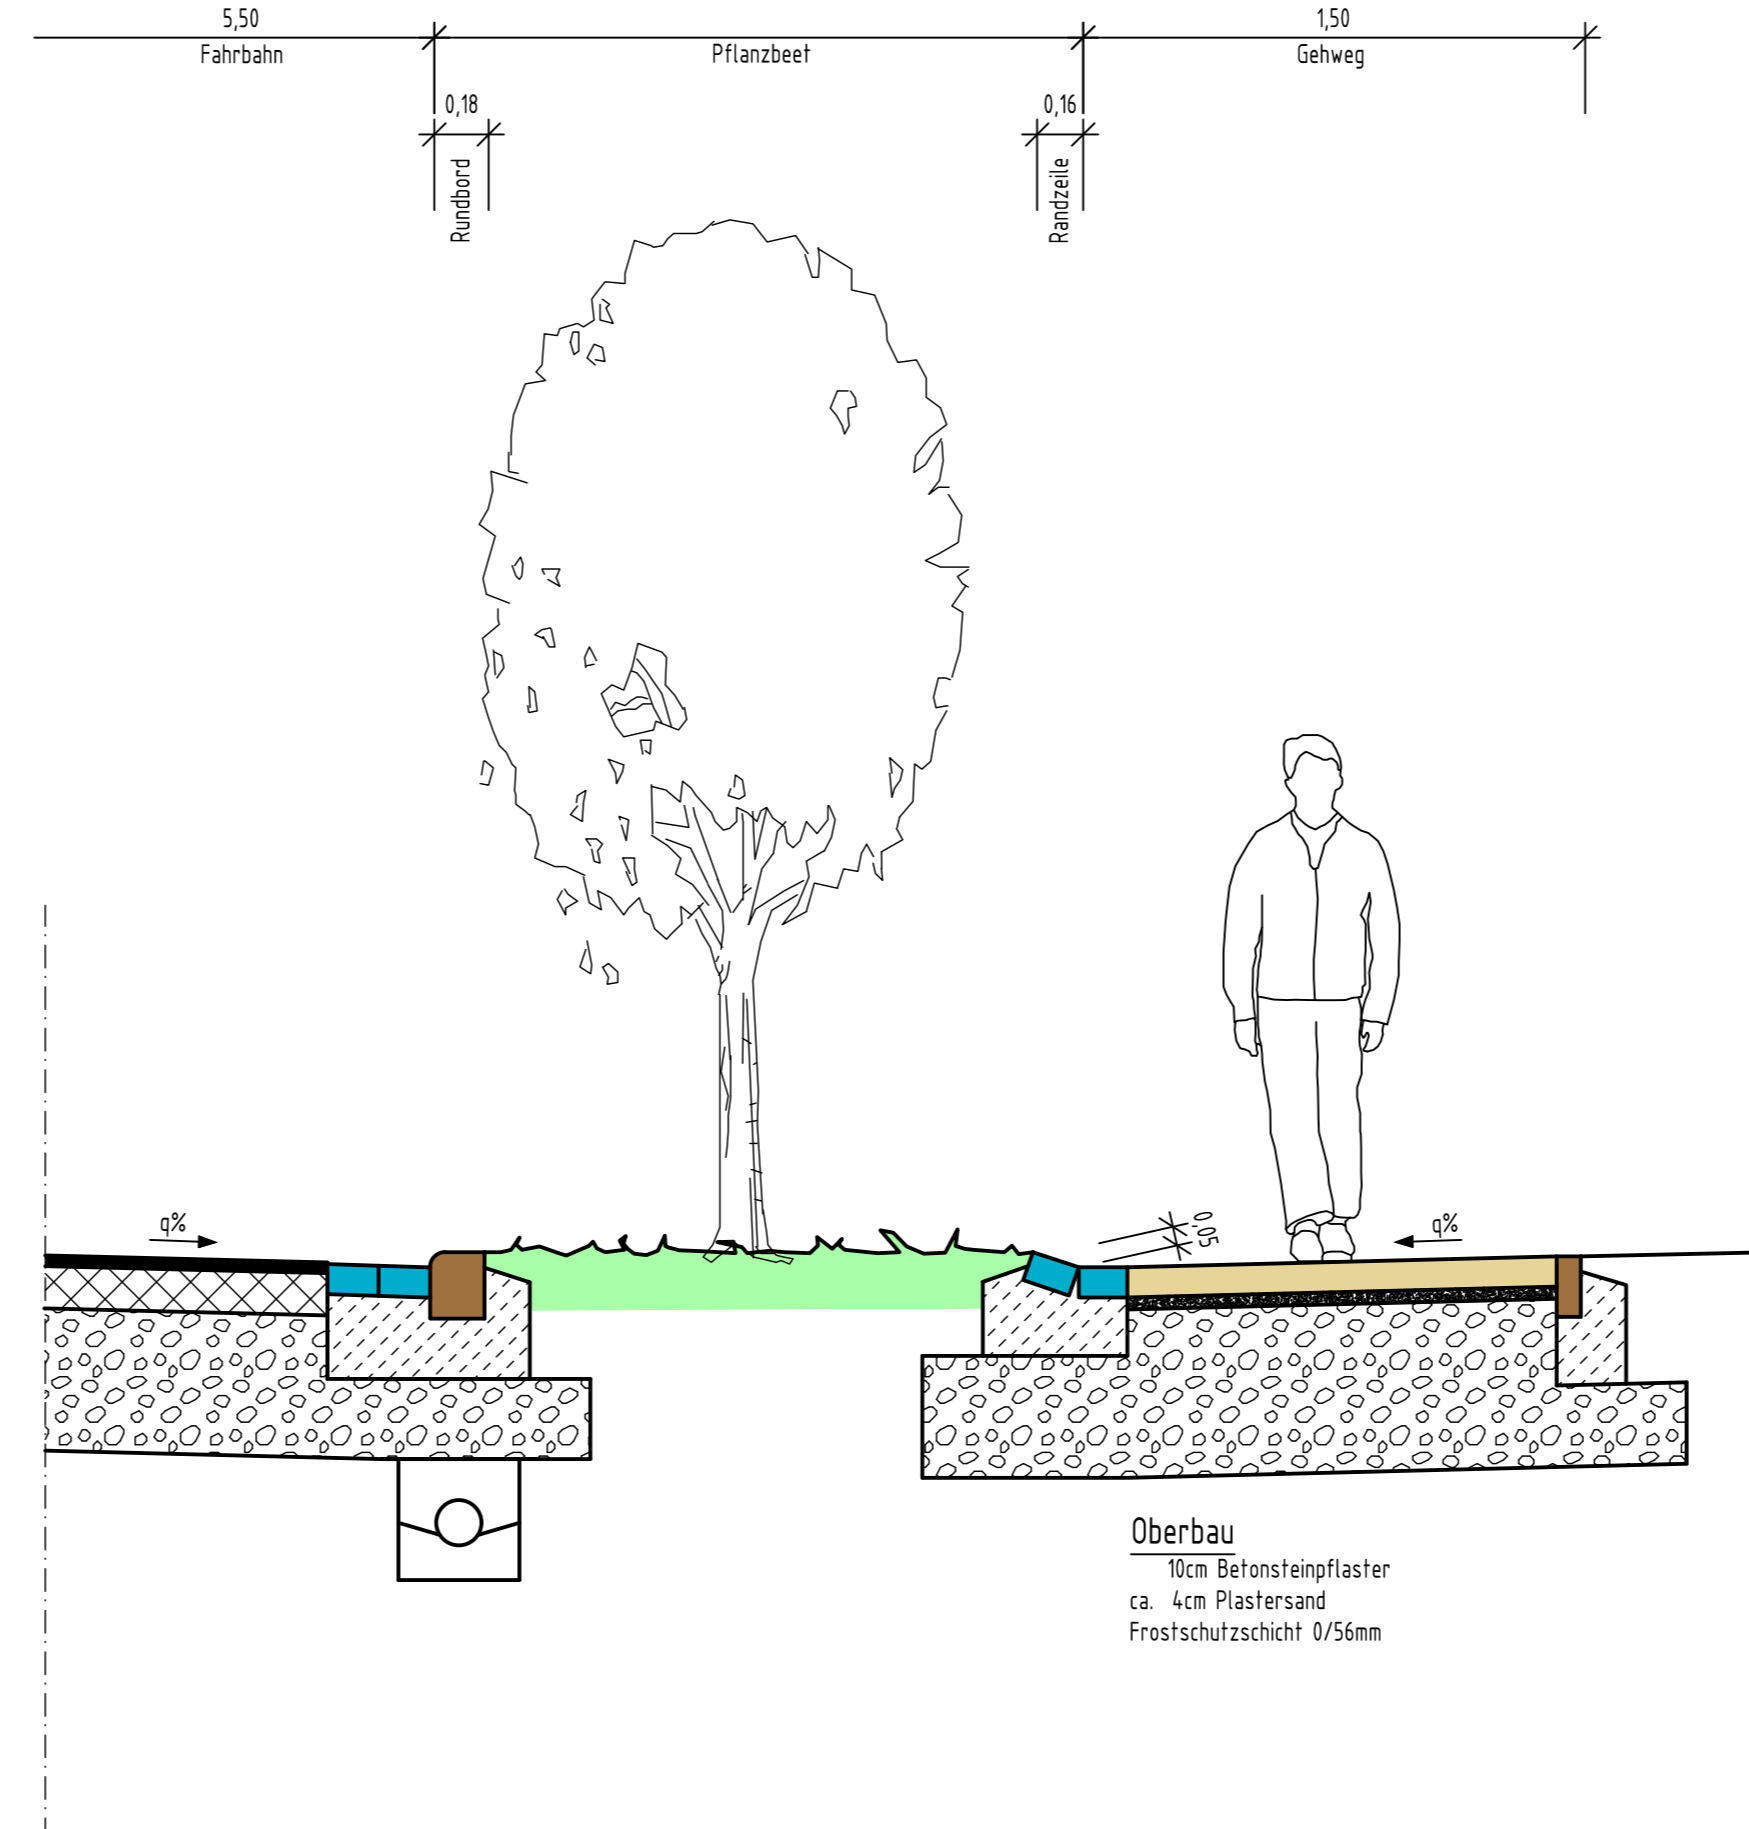

## Detail Randwinkelstein

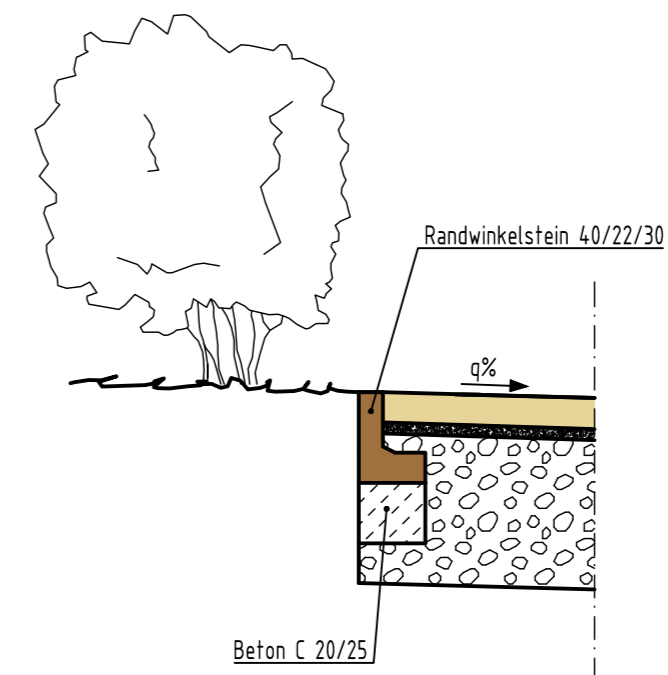

## Detail Querungsstelle

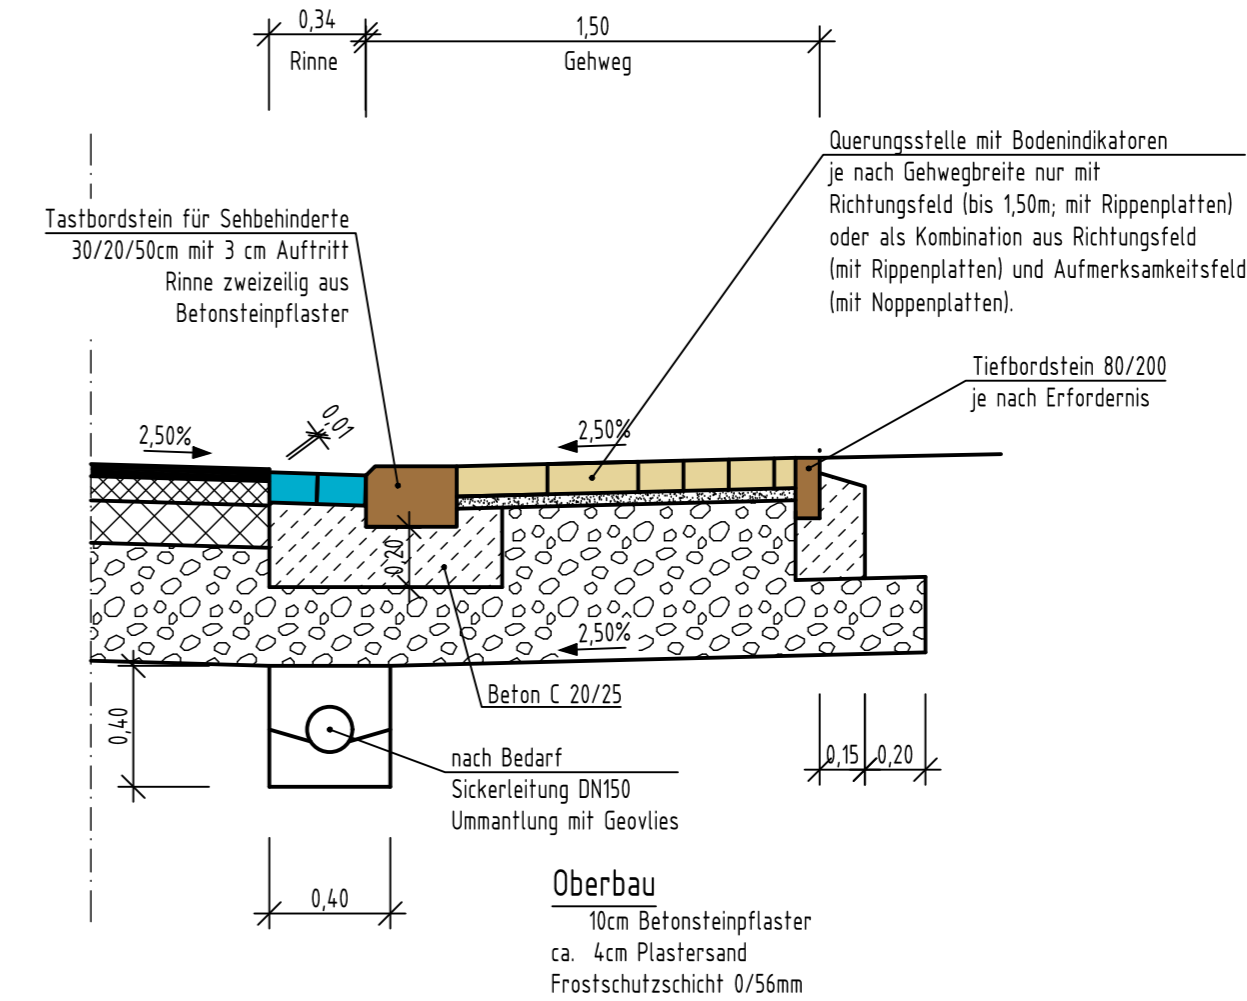

VORABZUG

Entwurfsbearbeitung: Ingenieurbüro Fuchs GmbH Schulstraße 110 54411 Hermeskeil Fon: 06 503/ 98 18 0 Fax: 06 503/ 98 18 18 E-Mail: info@ingenieur-fuchs.de	Projekt-Nr.: 74	Datum: 19.11.2021	Zeichen: Fu./Bt.
	bearbeitet:	19.11.2021	Bt.
	gezeichnet:	19.11.2021	Fu.
	geprüft:	19.11.2021	

ABSTIMMUNGSVERFAHREN

Landesbetrieb Mobilität  
 Trier  
 Dasbachstraße 15c 54292 Trier  
 Tel: 0651/97 96- 0 Fax: 0651/97 96- 1480

L 166 OD Neuhütten	Anlage: 14.2	
OD Neuhütten, L 166 NK 6308002 - 6308003 Str-km 1+050 bis 1+099 NK 6308003 - 6308004 Str-km 0+000 bis 0+600	Blatt Nr.: 1 Maßnahmen Nr.: A.22-18-0013.01	
	Datum	Name
bearbeitet		
gezeichnet		
geprüft		
<b>Straßenquerschnitt 1</b>	Maßstab 1 : 25	
NK: 6308002 6308003 6308004		

Entwurfsprüfung: LBM Trier:	Datum	Name
Straßenplanung:		
Landespflege:		
Immissionsschutz:		
Nr. Art der Änderung	Datum	Name
1		
2		
3		
4		
5		
6		

aufgestellt:  
 Trier, den .....