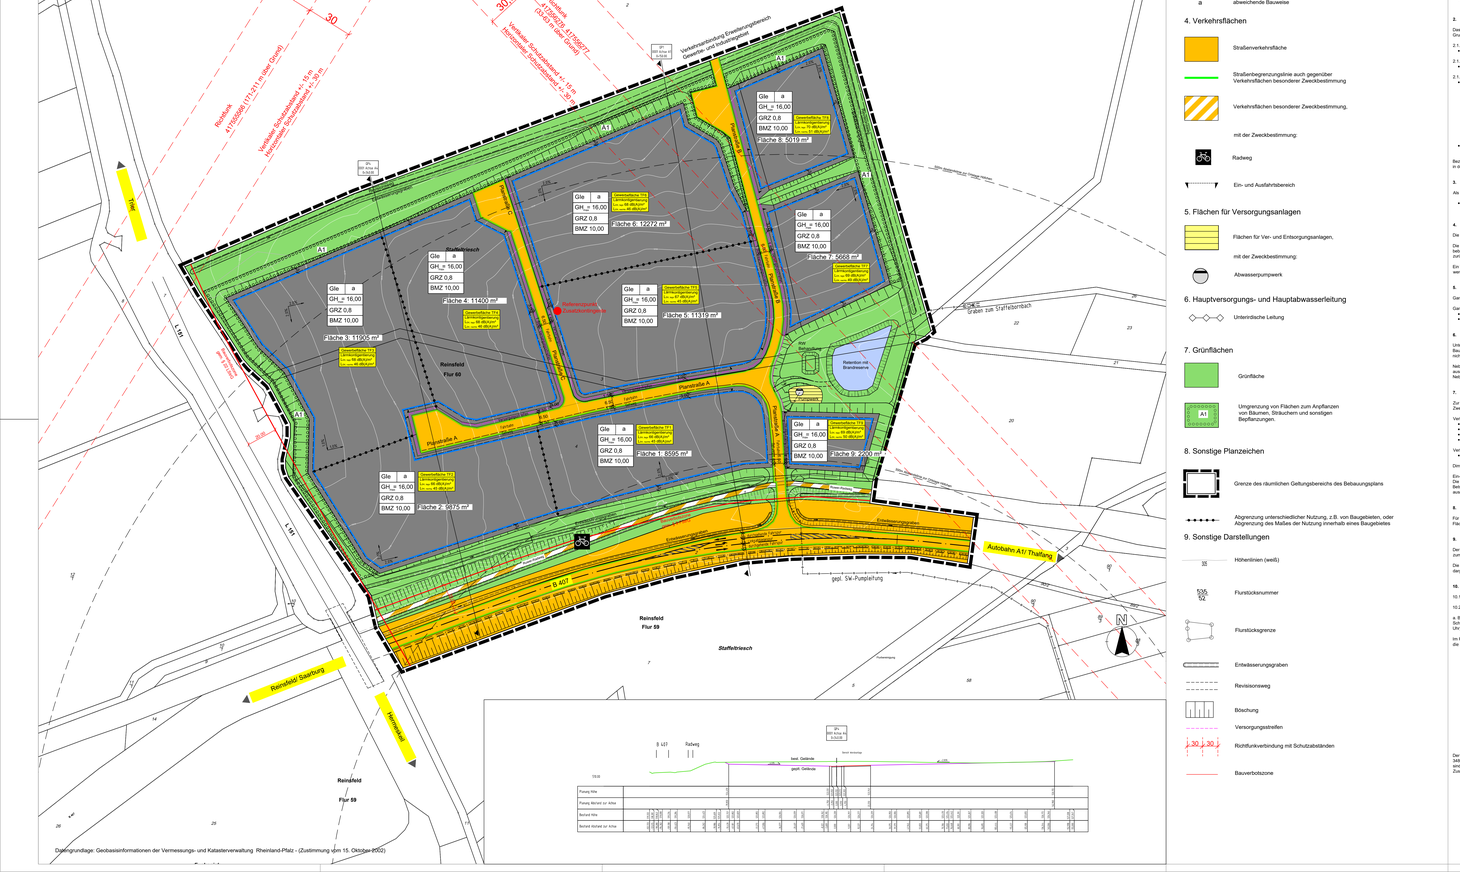TEIL A - PLANZEICHNUNG
BEBAUUNGSPLAN "Gewerbe- und Industriepark Hochwald" in der Ortsgemeinde Reinsfeld, in der Verbandsgemeinde Hermeskeil